

ΕΦΗΜΕΡΙΣ ΤΗΣ ΚΥΒΕΡΝΗΣΕΩΣ
ΤΗΣ ΕΛΛΗΝΙΚΗΣ ΔΗΜΟΚΡΑΤΙΑΣ

ΕΝ ΑΘΗΝΑΙΣ ΤΗ 3 ΜΑΡΤΙΟΥ 1981	ΤΕΥΧΟΣ ΤΕΤΑΡΤΟΝ	ΑΡΙΘΜΟΣ ΦΥΛΛΟΥ 121

ΠΕΡΙΕΧΟΜΕΝΑ

ΑΠΑΛΛΟΤΡΙΩΣΕΙΣ

ΑΠΟΦΑΣΕΙΣ

Περὶ ἐπικυρώσεως ἐκθέσεως καὶ διαγράμματος καθορισμοῦ οριογραμμῶν αἰγιαλοῦ καὶ παραλίας στὴ θέση «ΤΡΑΠΕΖΙΤΣΑ» 'Ακροποτάμου Ν. Καβάλας. 1

Περὶ ἐπικυρώσεως ἐκθέσεως καθορισμοῦ οριογραμμῶν αἰγιαλοῦ καὶ παραλίας καὶ παλαιοῦ αἰγιαλοῦ στὴν περιοχὴ «ΤΣΑΜΑΚΙΑ» Μυτιλήνης Ν. Λέσβου. 2

Περὶ ἐπικυρώσεως ἐκθέσεως καθορισμοῦ τῆς οριογραμμῆς αἰγιαλοῦ καὶ παραλίας στὴ θέση «ΤΣΙΓΓΕΛΙ» Πλατάνου 'Αλμυροῦ Ν. Μαγνησίας πρὸ ἰδιοκτησίας «ΕΛΛ. ΣΙΔΗΡΟΚΡΑΜΑΤΑ» Α.Ε. 3

Περὶ κηρύξεως ὡς ἀναδασωτέας ἐκτάσεως 3 στρεμμάτων στὴ θέση «Κόκκινοι Βράχοι» τῆς Κοινότητας Δαυγάτων τοῦ Νομοῦ Κεφαλληνίας. 4

ΑΠΑΛΛΟΤΡΙΩΣΕΙΣ

ΑΠΟΦΑΣΕΙΣ

'Αριθ. ΕΦ. 159821 (1)

Περὶ ἐπικυρώσεως ἐκθέσεως καὶ διαγράμματος καθορισμοῦ οριογραμμῶν αἰγιαλοῦ καὶ παραλίας στὴ θέση «ΤΡΑΠΕΖΙΤΣΑ» 'Ακροποτάμου Ν. Καβάλας.

Ο ΝΟΜΑΡΧΗΣ ΚΑΒΑΛΑΣ

Ἔχοντας ὑπόψη :

1. Τὶς διατάξεις : α) τοῦ ἄρθρου 3 τοῦ Α.Ν. 2344/1940 «περὶ αἰγιαλοῦ καὶ παραλίας», β) τῆς παραγρ. 1 τοῦ ἄρθρου 5 τοῦ Α.Ν. 263/1968 «περὶ τροποποιήσεως καὶ συμπληρώσεως τῶν διατάξεων περὶ δημοσίων κτημάτων», γ) τοῦ ἄρθρου 20 τοῦ Ν. 719/1977 «περὶ ἀντικαταστάσεως, τροποποιήσεως καὶ συμπληρώσεως διατάξεών τινων τῆς περὶ δημοσίων κτημάτων νομοθεσίας καὶ ἄλλων τινῶν διατάξεων», δ) τοῦ ἄρθρου 1 τοῦ Ν. 3200/1955 «περὶ διοικητικῆς ἀποκεντρώσεως» σὲ συνδυασμὸ καὶ μὲ τὶς διατάξεις τοῦ ἄρθρου 1 τοῦ Ν.Δ. 532/1970 «περὶ συμπληρώσεως τῶν διατάξεων περὶ διοικητικῆς ἀποκεντρώσεως», καθὼς καὶ τοῦ Β. Δ/τος 704/1970 «περὶ καθορισμοῦ τῶν διατηρουμένων ὑπὲρ τοῦ Ὑπουργοῦ καὶ τῶν Περιφερειακῶν 'Αρχῶν διανομαρχιακοῦ ἐπιπέδου τοῦ Ὑπουργείου Οἰκονομικῶν (Γενικῆς Δ/νσεως Φορολογίας) ἁρμοδιοτήτων, κατὰ τὴν παρ. 1 τοῦ ἄρθρου 1 τοῦ Ν.Δ. 532/1970», ε) τῶν ἄρθρων 63 καὶ 74 τοῦ Π. Δ/τος 636/1977 «περὶ διαρθρώσεως τοῦ Ὑπουργείου Οἰκονομικῶν καὶ 'Οργανισμοῦ τῶν Ὑπηρεσιῶν αὐτοῦ», καθὼς καὶ τῆς ὑπ' ἀριθ. ΕΦ.232972/28.12.1978 ἀποφάσεώς μας ποὺ ἔχει ἐκδοθεῖ σὲ ἐκτέλεση τοῦ ἄρθρου 63 τοῦ ἀνωτέρω 636/77 Π. Δ/τος.

2. Τὴν ἔκθεση καθορισμοῦ οριογραμμῶν αἰγιαλοῦ καὶ παραλίας μὲ ἡμερομηνία 29 'Απριλίου 1980 τῆς ἁρμοδίας 'Επιτροπῆς τοῦ ἄρθρου 74 τοῦ Π. Δ/τος 636/77 μὲ τὴν ὁποία ἔχουν ὁρισθεῖ τὰ ὅρια τοῦ αἰγιαλοῦ καὶ τῆς παραλίας στὴ θέση «ΤΡΑΠΕΖΙΤΣΑ» περιοχῆς 'Ακροποτάμου Νομοῦ Καβάλας καθὼς καὶ τὸ τοπογραφικὸ διάγραμμα ποὺ τὴ συνοδεύει καὶ στὸ ὁποῖο ἔχει χαραχθεῖ μὲ κόκκινη γραμμὴ ἡ οριογραμμὴ τοῦ αἰγιαλοῦ καὶ μὲ κιτρίνη γραμμὴ ἡ οριογραμμὴ τῆς παραλίας.

3. Τὴ γνωμοδότηση τοῦ Γενικοῦ 'Επιτελείου Ναυτικοῦ μὲ ἀριθμὸ Φ.187.2/528/80/26 Αὐγούστου 1980, ἀποφασίζουμε :

'Επικυρώνουμε τὴν ἀπὸ 29 'Απριλίου 1980 ἔκθεση καθορισμοῦ τῶν οριογραμμῶν αἰγιαλοῦ καὶ παραλίας τῆς ἁρμοδίας 'Επιτροπῆς τοῦ ἄρθρου 74 τοῦ Π. Δ/τος 636/1977, ἡ ὁποία ἀφορᾶ στὴ θέση «ΤΡΑΠΕΖΙΤΣΑ» περιοχῆς 'Ακροποτάμου Νομοῦ Καβάλας καθὼς καὶ τὸ διάγραμμα ποὺ συνοδεύει τὴν ἔκθεση αὐτή, τὸ ὁποῖο ἔχει συντάξει ὁ πολιτικὸς μηχανικὸς Θεόδωρος Δ. Μπόνος καὶ ἔχει θεωρήσει ὁ Προϊστάμενος τῆς Δ/νσεως Τεχνικῶν Ὑπηρεσιῶν Νομαρχίας Καβάλας Δημήτριος Καμηλιώτης μὲ ἡμερομηνία 29 'Απριλίου 1980 καὶ στὸ ὁποῖο ἔχει χαραχθεῖ μὲ κόκκινη γραμμὴ ἡ οριογραμμὴ αἰγιαλοῦ καὶ μὲ κίτρινη γραμμὴ ἡ οριογραμμὴ τῆς παραλίας.

'Η ἀπόφαση αὐτὴ καθὼς καὶ ἡ ἀνωτέρω ἔκθεση τῆς 'Επιτροπῆς μὲ ἡμερομηνία 29 'Απριλίου 1980 καὶ τὸ τοπογραφικὸ διάγραμμα ποὺ τὴ συνοδεύει νὰ δημοσιευθοῦν στὴν 'Εφημερίδα τῆς Κυβερνήσεως.

Καβάλα, 23 'Ιανουαρίου 1981

'Ο Νομάρχης
ΘΕΟΔ. Ε. ΑΣΠΑΣΙΔΗΣ

ΕΚΘΕΣΗ

'Επιτροπῆς καθορισμοῦ ὁρίων αἰγιαλοῦ καὶ παραλίας.

Σήμερα στὶς 29 'Απριλίου 1980 συνῆλθε στὴ Καβάλα ἡ 'Επιτροπὴ καθορισμοῦ τῶν ὁρίων τοῦ αἰγιαλοῦ ὅπως ὁρίστηκε αὐτὴ μὲ τὴν ἀπόφαση τοῦ Νομάρχου Καβάλας ἀριθ. Ε.Φ. 233972/1978 ποὺ ἐκδόθηκε σύμφωνα μὲ τὶς διατάξεις τῶν ἄρθρων 63 καὶ 74 τοῦ Ν. Δ/τος ἀριθ. 636/1977.

'Η 'Επιτροπὴ αὐτὴ ποὺ ἀποτελεῖται ἀπὸ τούς :

1. Γεώργιο Νικηφορίδη, οἰκονομ. Έφορο 'Ελευθ/πόλεως.
2. Σεραφεὶμ Δεμιρτζόγλου, 'Αν/τὴ Δ/ντοῦ Τεχν. 'Υπηρεσιῶν. 'Υπηρεσιῶν Ν. Καβάλας.
3. Χαράλαμπο Μαρτῖνο, 'Υπολιμενάρχη Καβάλας.

'Αφοῦ ἔκαμε αὐτοψία τὴν ἴδια μέρα (29.4.1980) γιὰ τὸν καθορισμὸ ὁρίων αἰγιαλοῦ καὶ παραλίας στὴ θέση «Τραπεζίτσα» περιοχῆς 'Ακροποτάμου Ν. Καβάλας καὶ ἀφοῦ ἔλαβε ὑπόψη :

α) Τὴν ἀπὸ 12.1.1980 αἴτηση τοῦ Κ. Σταυροπούλου καὶ Β. Στογιαννίδη, γιὰ καθορισμὸ ὁρίων αἰγιαλοῦ καὶ παραλίας στὴν ἀνωτέρω περιοχή.

β) Τὸ ἀπὸ Νοεμβρίου 1979 σχετικὸ τοπογραφικὸ καὶ ὑψομετρικὸ διάγραμμα τῆς ἀνωτέρω περιοχῆς ποὺ συνέταξε ὁ πολ. μηχανικὸς 'Ελευθερουπόλεως Μπόνος Θεόδωρος, ἤλεγξε στὶς 9.2.1980 ἡ τοπ/φος μηχανικὸς 'Ανδρεάδου-Θεοδωρίδου 'Ελευθερία καὶ θεώρησε στὶς 29.4.1980 ὁ Δ/ντὴς Τεχν. 'Υπηρεσιῶν Ν. Καβάλας.

γ) Τὸ γεγονὸς ὅτι ὁ καθορισμὸς τῶν ὁρίων τοῦ αἰγιαλοῦ καὶ τῆς παραλίας στὴν ἀνωτέρω περιοχὴ γίνεται γιὰ πρώτη φορά.

δ) Τὶς διατάξεις τοῦ Α.Ν. 2344/1940 σύμφωνα μὲ τὶς ὁποῖες ὁ καθορισμὸς τῆς ὁριογραμμῆς τοῦ αἰγιαλοῦ γίνεται ἐπὶ τοπογραφικοῦ καὶ ὑψομετρικοῦ διαγράμματος πάνω στὸ ὁποῖο χαράσσεται κόκκινη γραμμὴ γιὰ τὴν ὁριογραμμὴ τοῦ αἰγιαλοῦ, κιτρίνη γραμμὴ γιὰ τὴν ὁριογραμμὴ τῆς παραλίας καὶ σὲ περίπτωση ποὺ ἔχουν γίνει προσχώσεις στὴν περιοχὴ καὶ φαίνεται ὅτι ὁ αἰγιαλὸς εἶναι διαφορετικὸς ἀπὸ ἐκεῖνον ποὺ ἦταν παλαιότερα μπορεῖ νὰ καθορισθεῖ καὶ παλαιὰ θέση τοῦ αἰγιαλοῦ, ἀποφασίζει :

Καθορίζει πάνω στὸ ἀνωτέρω διάγραμμα :

α) Μὲ κόκκινη γραμμὴ τὴν ὁριογραμμὴ τοῦ αἰγιαλοῦ (κορυφὲς ἀπὸ 1 ἕως 13).

β) Μὲ κίτρηνη γραμμὴ τὴν ὁριογραμμὴ τῆς παραλίας (κορυφὲς ἀπὸ 1' ἕως 15').

Οἱ κορυφὲς τοῦ αἰγιαλοῦ καὶ τῆς παραλίας ὁρίζονται ἐπὶ τόπου βάσει τῶν ὑπαρχόντων σταθερῶν σημείων (ὁρόσημα Ε1-Ε2 . . . . Ε7) καὶ ἔχουν ἀναλυτικὰ τὶς ἑξῆς συντεταγμένες.

'Αριθ. κορ.	Συντεταγμένες X	Ψ
1	662,80	1074,10
2	722,70	1079,50
3	850,00	1047,00
4	865,00	1040,70
5	901,50	1030,00
6	932,20	1002,50
7	962,10	997,30
8	980,60	1014,90
9	986,50	1032,00
10	1023,00	1067,50
11	1052,00	1100,00
12	1084,00	1150,00
13	1125,00	1186,00
1'	662,80	1081,00
2'	723,00	1082,50
3'	813,80	1058,30
4'	850,70	1048,80
5'	865,80	1043,70
6'	903,20	1034,00
7'	926,70	1020,50
8'	936,00	1012,30
9'	959,00	1007,50
10'	975,50	1020,10
11'	984,00	1033,50
12'	1018,90	1071,50
13'	1046,20	1104,50
14'	1081,00	1152,50
15'	1121,50	1190,00


'Η Έκθεση αὐτὴ συντάχθηκε καὶ ἀφοῦ διαβιβάστηκε ὑπογράφεται ὡς ἑξῆς :


'Η 'Επιτροπὴ


Γεώργ. Νικηφορίδης


Σεραφεὶμ Δεμιρτζόγλου

Χαράλαμπος Μαρτῖνος

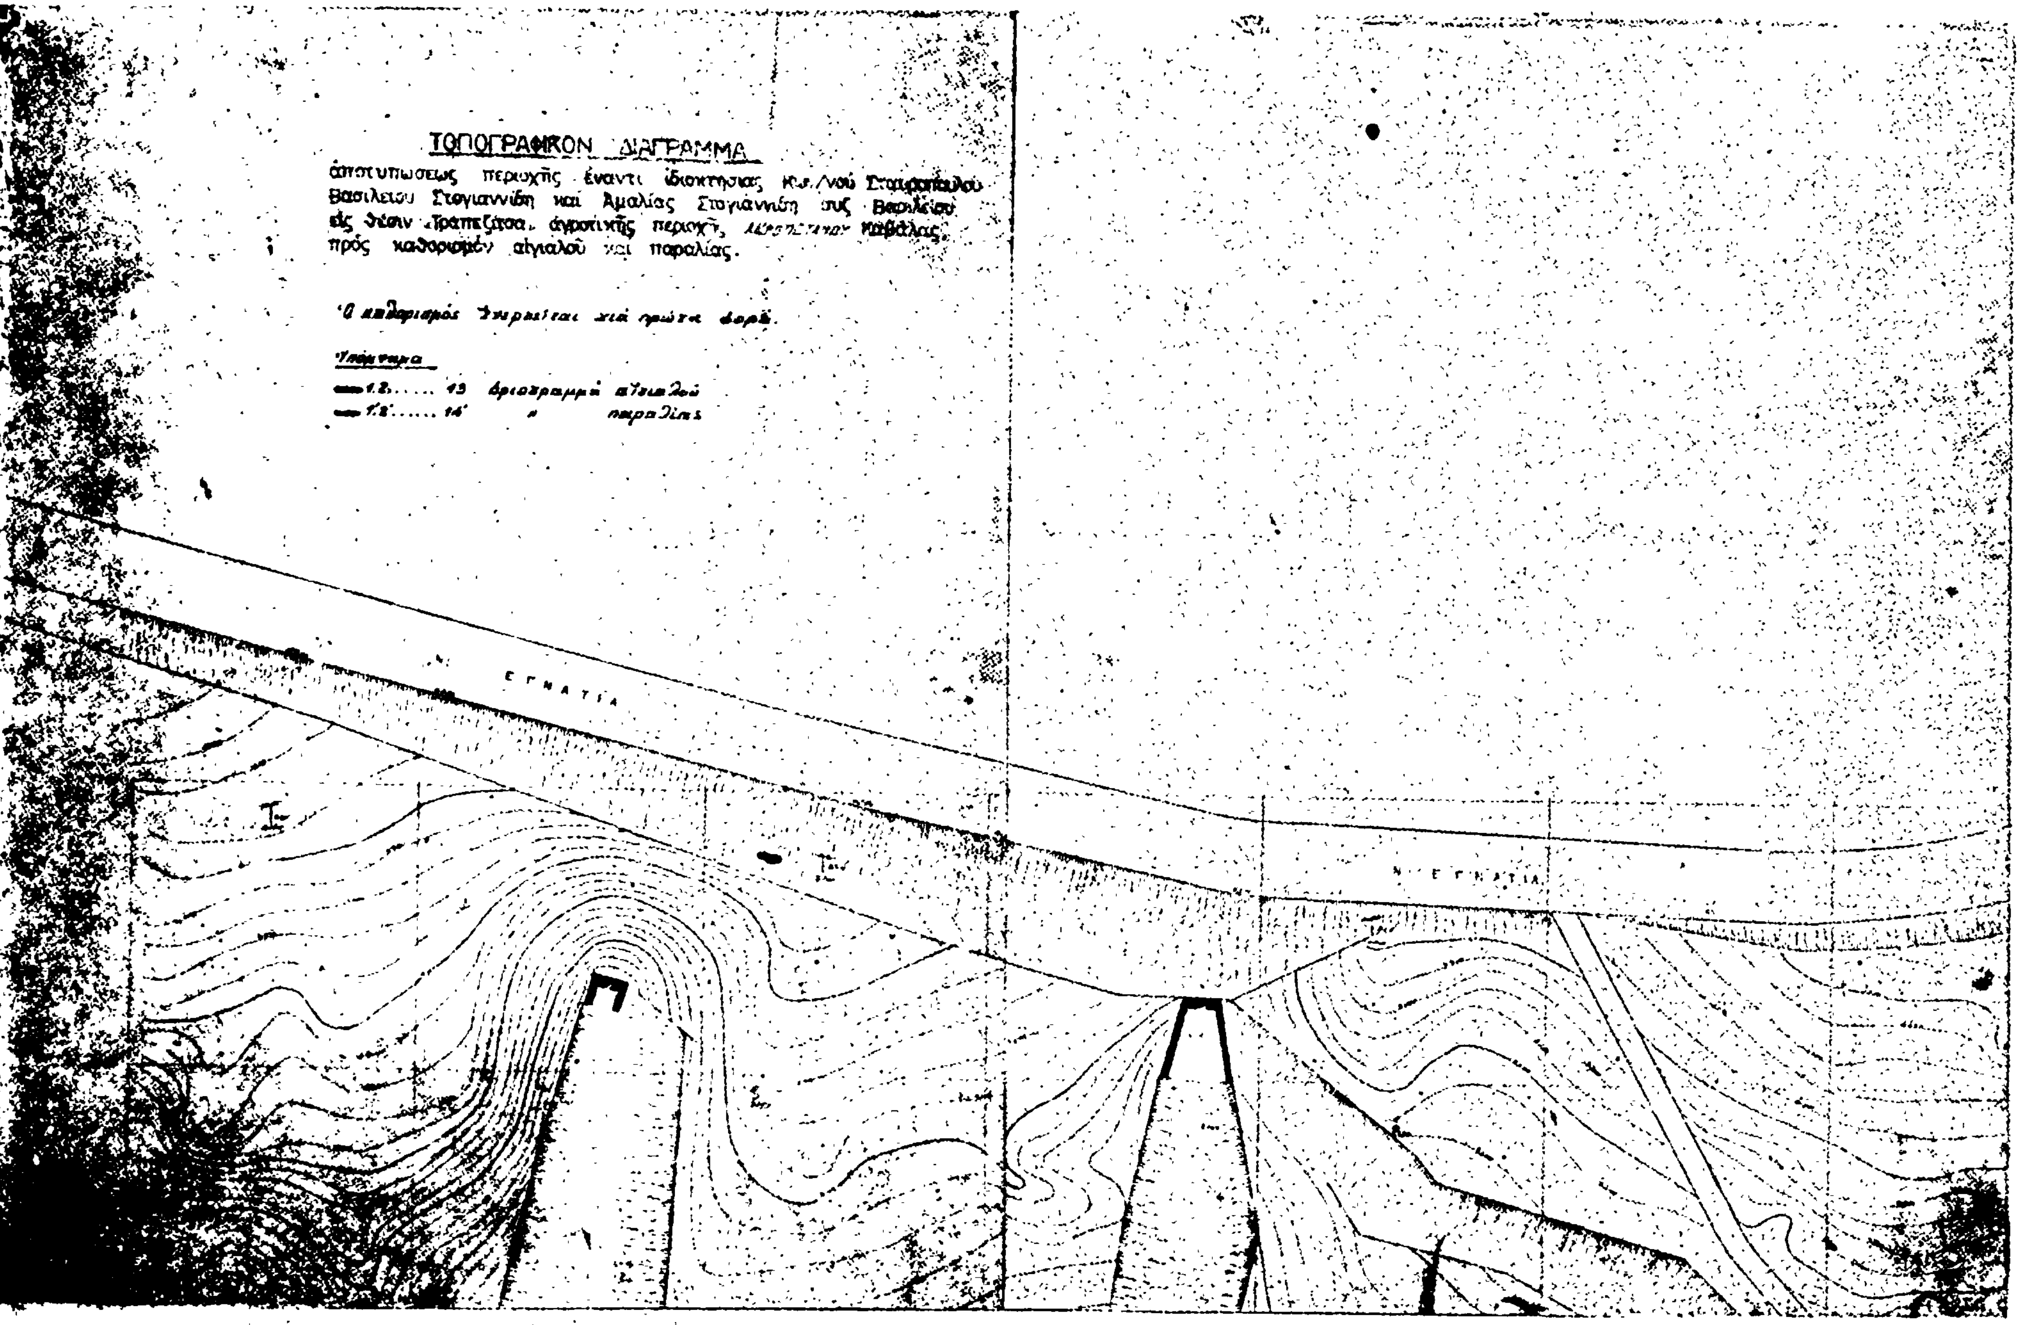
ΤΟΠΟΓΡΑΦΙΚΟΝ ΔΙΑΓΡΑΜΜΑ
αποτυπώσεως περιοχής έναντι ιδιοκτησίας
Βασιλείου Σταγιαννίδη και Αμαλίας Σταγιαννίδη
εις θέσιν «Τραπέζιτσα» αγροτικής περιοχής
προς καθορισμόν αιγιαλού και παραλίας.
ΕΓΝΑΤΙΑ

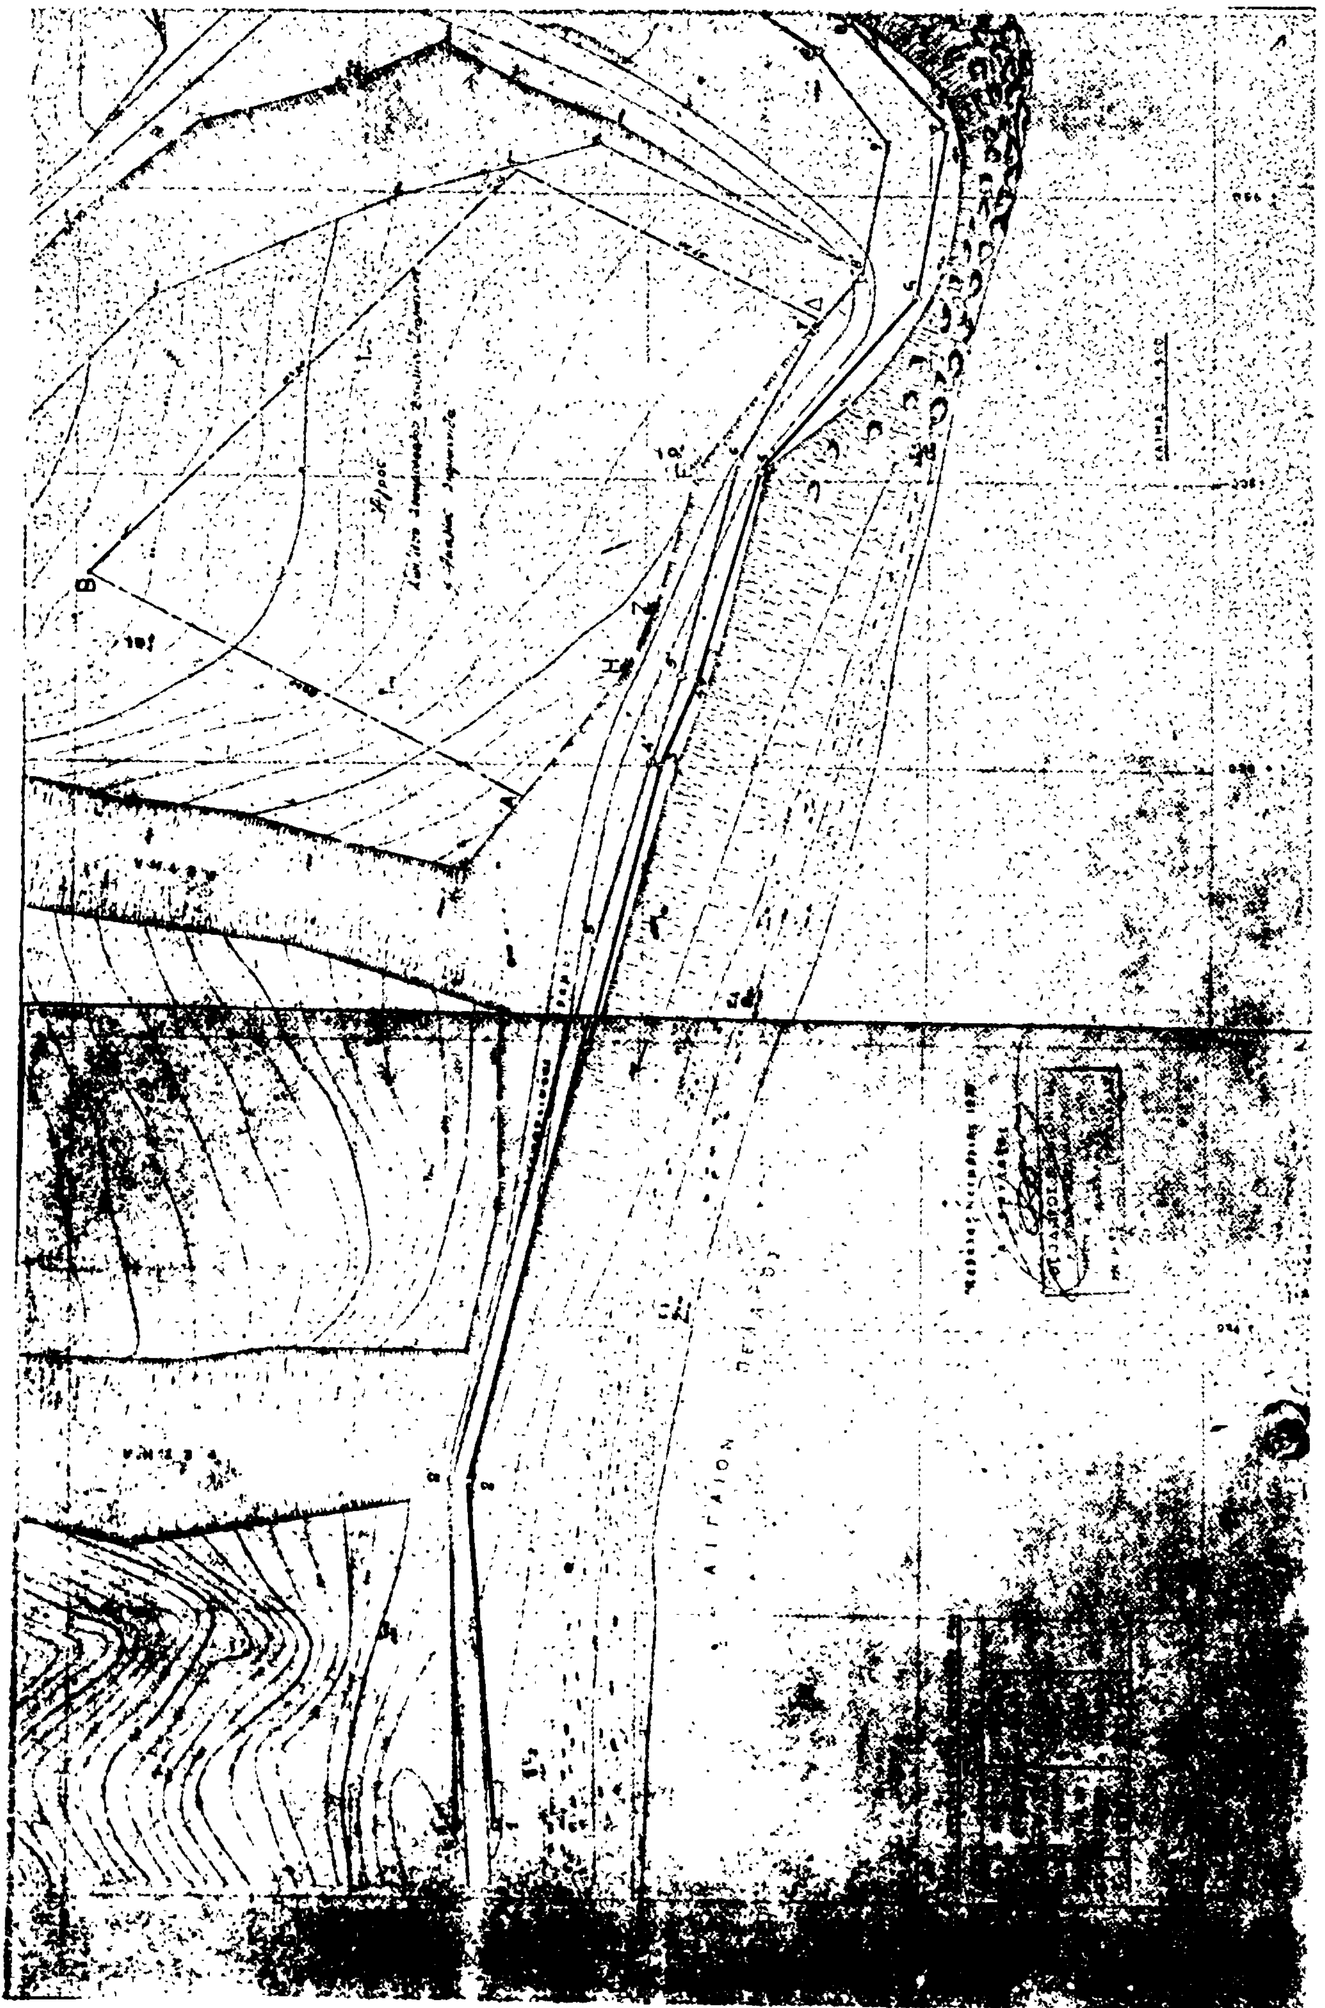
Β
Δ
Η
ΑΙΓΑΙΟΝ

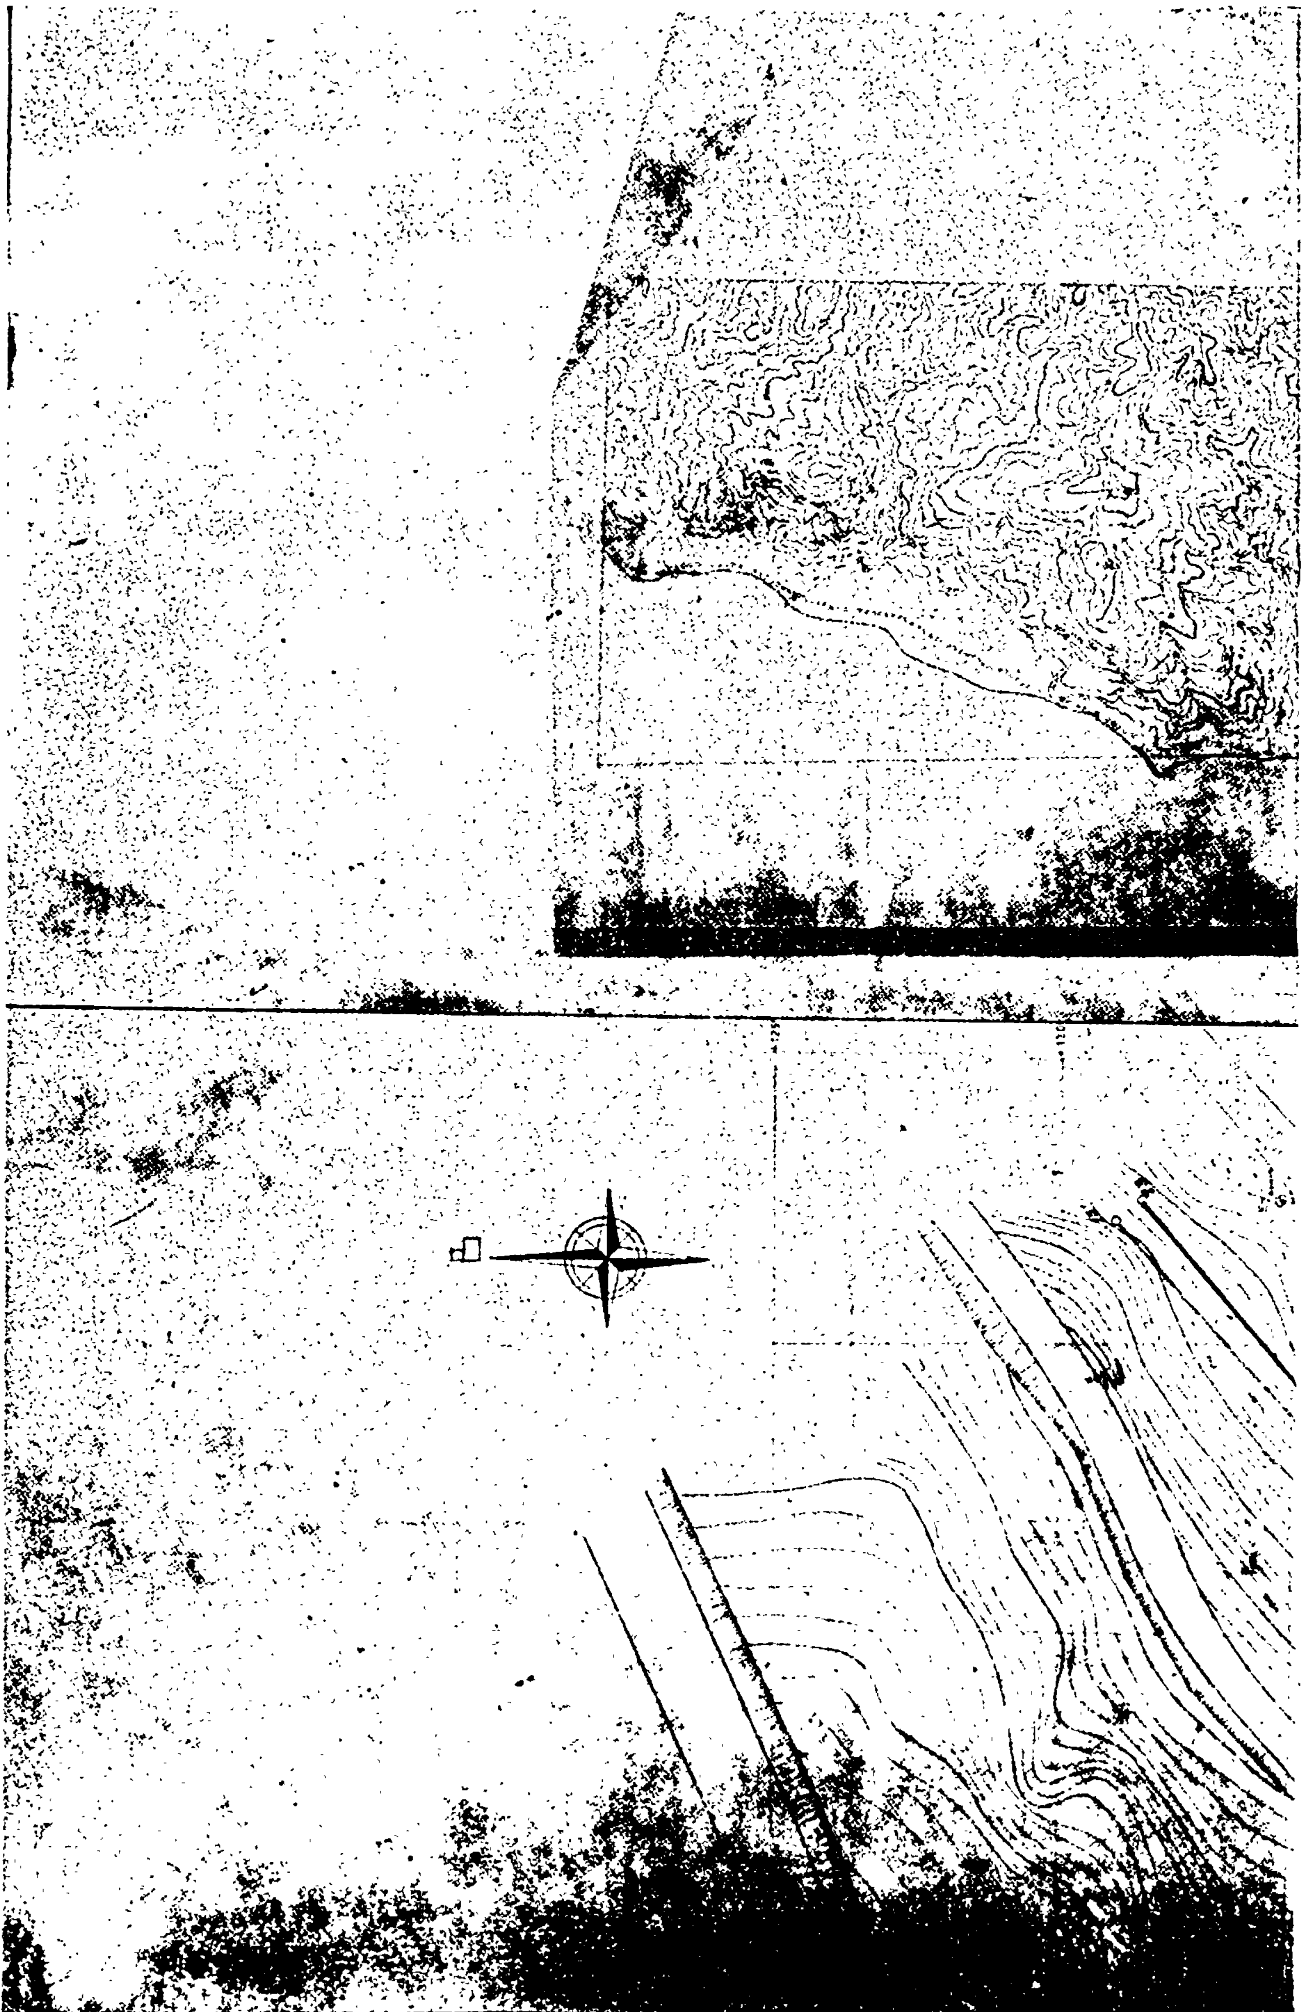

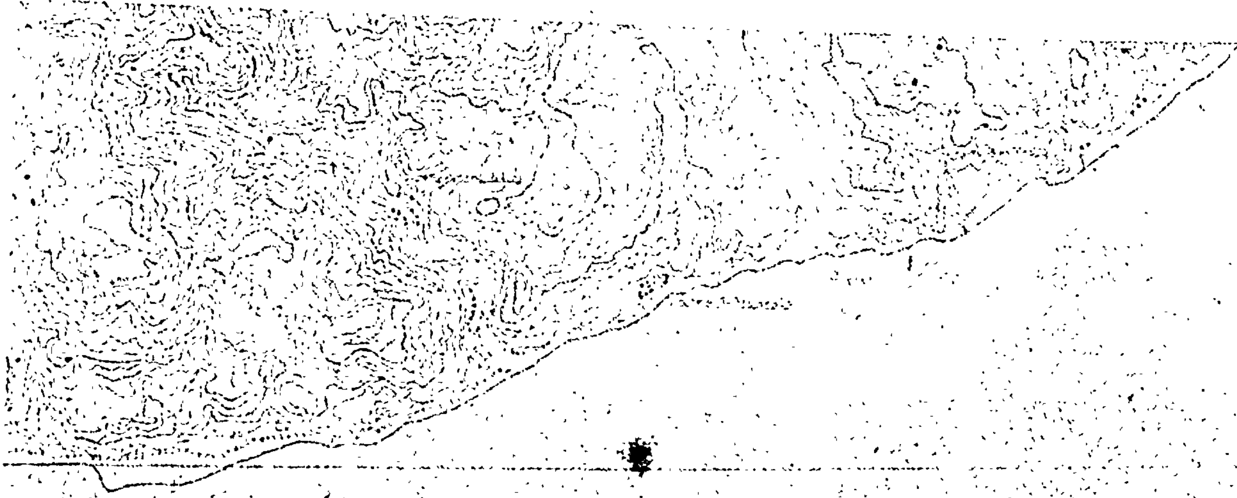



Αριθ. ΟΕ. 18367 (2)

Περί επικυρώσεως εκθέσεως καθορισμού οριογραμμών αιγιαλού και παραλίας και παλαιού αιγιαλού εις την περιοχή «ΤΣΑΜΑΚΙΑ» Μυτιλήνης Ν. Λέσβου.

Ο ΝΟΜΑΡΧΗΣ ΛΕΣΒΟΥ

Έχοντας υπόψη:

1. Τις διατάξεις:

α) Του Νόμου 3200/55 «περί διοικητικής αποκεντρώσεως» σε συνδυασμό με το Ν.Δ. 532/70 και το Β.Δ. 704/70.

β) Του από 11/12 Νοεμβρίου 1929 Δ/τος «περί διοικήσεως Δημοσίων Κτημάτων».

γ) Των άρθρων 1, 2 και 3 του Ν.Δ. 2344 «περί αιγιαλού και παραλίας».

δ) Του άρθρου 5 παρ. 1 του Α.Ν. 263/1968 και

ε) Του Ν. 719/77.

2. Την από 22.4.1980 έκθεση της κατ' άρθρον 74 του Π.Δ. 636/77 «περί διαρθρώσεως του Υπουργείου Οικονομικών και Οργανισμού των υπηρεσιών αυτού», επιτροπής καθορισμού οριογραμμών αιγιαλού και παραλίας και το συνοδεύον την έκθεσιν ταύτην τοπογραφικόν διάγραμμα της ως άνω περιοχής πού συνετάγη κατά την 22.9.1978 υπό του τοπογράφου μηχανικού Σ. Ασημακοπούλου και θεωρήθηκε κατά την 22.4.1980 από τον Δ/ντήν Τεχνικών Υπηρεσιών Νομού Λέσβου.

3. Το υπ' αριθ. Φ.187/2/362/26.5.79 έγγραφον του Γεν. Επιτελείου Ναυτικού διά του οποίου υπεδείχθησαν ωρισμέναι διορθώσεις και το υπ' αριθ. Φ.187/2/633/1980 από 1ης Οκτωβρίου 1980 διά του οποίου παρέχεται η σύμφωνος γνωμοδότησις τούτου, αποφασίζουμε:

Επικυρώνουμε: α) την από 22.4.1980 έκθεση της Επιτροπής του άρθρου 74 του Π.Δ. 636/1974 η οποία καθώρισε την οριογραμμή του αιγιαλού εις την περιοχή «ΤΣΑΜΑΚΙΑ» Μυτιλήνης και β) το συνοδεύον την ως άνω έκθεσιν τοπογραφικόν διάγραμμα εις το οποίο έχει χαραχθεί με ερυθρά γραμμή η οριογραμμή του αιγιαλού με κιτρίνη η οριογραμμή της παραλίας και με κυανή η οριογραμμή του παλαιού αιγιαλού.

Η απόφαση αυτή ως και η από 22.4.1980 έκθεση της Επιτροπής και το από 22.9.1978 τοπογραφικόν διάγραμμα να δημοσιευθούν στην Εφημερίδα της Κυβερνήσεως.

Μυτιλήνη, 25 Νοεμβρίου 1980

Ο Νομάρχης Λέσβου
ΔΗΜ. ΚΟΚΚΙΝΑΚΗΣ

ΕΚΘΕΣΙΣ

Επιτροπής καθορισμού ορίων αιγιαλού και καταλίας.

Εν Μυτιλήνη σήμερον την 22αν Απριλίου 1980, η Επιτροπή καθορισμού ορίων αιγιαλού και παραλίας αποτελουμένη, ως το Π.Δ. 636/1977 άρθρον 79 ορίζει, από τους:

1. Στέφανον Μπαλτόπουλον, Οικον. Έφορον Μυτιλήνης.
2. Κων/νον Παπαπαναγιώτου, Δ/ντής Τεχνικών Υπηρεσιών Ν. Λέσβου.
3. Νικόλαον Γκούραν, Λιμενάρχην Μυτιλήνης, κατόπιν επιτοπίας μεταβάσεώς των στην περιοχή «Τσαμάκια» περιοχής Μυτιλήνης, λαβούσα υπ' όψει:

1) Το τοπογραφικόν και υψομετρικόν διάγραμμα περιοχής «Τσαμάκια» Μυτιλήνης Νομού Λέσβου (πλάζ ΕΟΤ), πού συνέταξε ο μηχανικός του Ε.Ο.Τ. Σ. Ασημακόπουλος κατά την 22 Σεπτεμβρίου 1978, υπό κλίμακα: 1 : 500 και το οποίον έχει ελεγχθεί και θεωρηθεί υπό της Δ/νσεως Τεχνικών Υπηρεσιών Ν. Λέσβου κατά την 22 Απριλίου 1980.

2) Τις διατάξεις του Α.Ν. 1540/1938 όπως τροποποιήθηκε από τον Α.Ν. 2344/40, τον Α.Ν. 283/68 και τον 719/74, κατά τις οποίες ο καθορισμός της οριογραμμής αιγιαλού και παραλίας γίνεται επί τοπογραφικού και υψομετρικού διαγράμματος δι' ερυθράς γραμμής διά την οριογραμμήν του αιγιαλού και κιτρίνης διά την οριογραμμήν της παραλίας και ότι στην περίπτωσιν κατά την οποίαν ένεκα προσχώσεων ή άλλης αιτίας είναι εμφανές ότι κατά τον χρόνον πού ενεργείται ο καθορισμός είναι διάφορος του εις το παρελθόν τοιούτου, δύναται να καθορισθή η παλαιά θέσις του αιγιαλού, η υφισταμένη μέχρι μέν του έτους 1884, εάν υπάρχουν κατοχαί ιδιωτών και πρότερον δε εάν δεν υφίστανται τοιαύται η Επιτροπή προβαίνει εις τον καθορισμόν του αιγιαλού χαρασσομένης επί του διαγράμματος κυανής γραμμής.

3) Τα στοιχεία πού προέκυψαν από την αυτοψίαν πού έγινε κατά την 22.4.1980 ήτοι:

α) Το έδαφος είναι προσχωσιγενές.

β) Έχουν γίνει παράνομες προσχώσεις άνευ διαδικασίας του άρθρου 9 του Α.Ν. 2344/1940 υπό του ΕΟΤ και λουτρικές εγκαταστάσεις επί χώρου του παλαιού αιγιαλού και το δημιουργηθέν γήπεδο αποτελεί Δημόσιον Κτήμα.

γ) Επί του θαλασσίου χώρου δεν υφίστανται ύφαλοι και σκόπελοι.

δ) Η περιοχή προσβάλεται εκ νοτιοανατολικών ανέμων των οποίων η μεγίστη έντασις δύναται να φθάση στα 9-10 μποφώρ με ύψος κύματος πλησίον της παραλίας 3 μέτρων.

Το υπ' αριθ. Φ.187/2/362/26.3.79 έγγραφον του ΓΕΝ διά του οποίου εγένοντο υποδείξεις διά την διόρθωσιν του τοπογραφικού διαγράμματος και της συνοδευούσης τούτο εκθέσεως τα οποία υποβλήθηκαν εις το Γενικόν Επιτελείον Στρατού διά του υπ' αριθ. 4030/3.4.79 έγγραφον της Οικον. Εφορίας Μυτιλήνης, αποφασίζουμε:

Καθορίζουμε επί του από 22 Σεπτεμβρίου 1978 τοπογραφικού διαγράμματος του τοπογράφου μηχανικού Σ. Ασημακοπούλου πού θεωρήθηκε από τον Δ/ντή Τεχν. Υπηρεσιών Κων/νου Παπαπαναγιώτου την 22 Απριλίου 1980, ως εξής:

α) Με συνεχή ερυθρά γραμμή την οριογραμμήν του αιγιαλού υπό στοιχεία 1,2,3,4,5,6,7.

β) Με συνεχή κιτρίνην γραμμήν την οριογραμμήν της παραλίας υπό στοιχεία 1', 2', 3', 4', 5', 6', 7', 8', 9'.

Αι εξασφαλίσεις των κορυφών των οριογραμμών αιγιαλού και παραλίας εγένοντο από τα μόνιμα κτίσματα της παραλίας.

γ) Με συνεχή κυανή γραμμήν την οριογραμμήν του παλαιού αιγιαλού υπό στοιχεία 1'', 2'', 3'', 4'', και εχαράχθη καμπύλη, ακολουθούσαν την πρός την θάλασσαν παρειάν του τοίχου αντιστηρίξεως της παραλιακής οδού γιά νά είναι πλέον ευχερής η εφαρμογή της επί του εδάφους.

Επίσης γίνεται μνεία ότι ο εν λόγω καθορισμός γίνεται το πρώτον.

Η Επιτροπή
Στέφανος Μπαλτόπουλος
Κων/νος Παπαπαναγιώτου
Νικόλαος Γκούρας

ΘΑΛΑΣΣΑ

ΕΙΣΟΔΟΣ

ΜΥΤΙΛΗΝΗ

①

②

ΤΟΠΟΓΡΑΦΙΚΟ ΔΙΑΓΡΑΜΜΑ ΠΛΑΖ Ε.Ο.Τ.
ΠΕΡΙΟΧΗΣ ΤΣΑΜΑΚΙΑ ΜΥΤΙΛΗΝΗΣ ΝΟΜΟΥ ΛΕΣΒΟΥ
ΠΡΟΣ ΚΑΘΟΡΙΣΜΟΝ ΟΡΙΩΝ ΑΙΓΙΑΛΟΥ ΚΑΙ ΠΑΡΑΛΙΑΣ

ΚΛΙΜΑΞ 1:500

ΥΠΟΜΝΗΜΑ

Οριογραμμή αιγιαλού 1 2 3 4 5 6 7

Οριογραμμή παραλίας 1' 2' 3' 4' 5' 6' 7' 8' 9'

Η ΕΠΙΤΡΟΠΗ

Ο ΠΡΟΕΔΡΟΣ

ΤΑ ΜΕΛΗ

ΜΥΤΙΛΗΝΗ 22 Απρ. 1980

ΠΑΛΑΙΑ ΑΚΤΟΓΡΑΜΜΗ

ΑΚΤΟΓΡΑΜΜΗ

ΕΛΛΗΝΙΚΟΣ ΟΡΓΑΝΙΣΜΟΣ ΤΟΥΡΙΣΜΟΥ ΔΙΕΥΘΥΝΣΙΣ ΤΕΧΝΙΚΗ ΤΜΗΜΑ ΜΕΛΕΤΩΝ	ΑΡΙΘΜΟΣ ΜΕΛΕΤΗΣ 801
ΜΕΛΕΤΗ ΛΟΥΤΡΙΚΕΣ ΕΓΚΑΤΑΣΤΑΣΕΙΣ	ΣΧΕΔΙΟΥ 102
ΤΟΠΟΘΕΣΙΑ ΤΣΑΜΑΚΙΑ ΜΥΤΙΛΗΝΗΣ	ΑΡΧΕΙΟΥ 37902
ΣΧΕΔΙΑ ΤΟΠΟΓΡΑΦΙΚΟ ΧΑΡΑΞΕΩΣ ΑΙΓΙΑΛΟΥ ΚΑΙ ΠΑΡΑΛΙΑΣ	ΠΑΡΑΤΗΡΗΣΕΙΣ
ΧΡΟΝΟΛΟΓΙΑ ΣΕΠΤΕΜΒΡΙΟΥ 197[illegible] — ΚΛΙΜΑΞ 1:500	

Ο ΣΧΕΔΙΑΣΑΣ	Ο ΣΥΝΤΑΞΑΣ	Ο ΠΡΟΙΣΤΑΜΕΝΟΣ	ΘΕΩΡΗΘΗ Ο ΔΙΕΥΘΥΝΤΗΣ
Ρ. ΜΠΑΡΟΥ	Σ. ΑΣΗΜΑΚΟΠΟΥΛΟΣ	Ι. ΣΕΒΑΣΤΟΠΟΥΛΟΣ	Σ. ΝΤΕΓΙΑΝΝΗΣ

Ἀριθ. Ν.Π. 24 (3)

Περὶ ἐπικυρώσεως ἐκθέσεως καθορισμοῦ τῆς οριογραμμῆς Αἰγιαλοῦ καὶ Παραλίας στὴ θέση «ΤΣΙΓΓΕΛΙ» ΠΛΑΤΑΝΟΥ Ἀλμυροῦ. Ν. Μαγνησίας πρὸ ἰδιοκτησίας «ΕΛΛ. ΣΙΔΗΡΟΚΡΑΜΑΤΑ» Α.Ε.

Ο ΝΟΜΑΡΧΗΣ ΜΑΓΝΗΣΙΑΣ

Ἔχοντας ὑπόψη :

1. Τὶς διατάξεις :

α) τοῦ Α.Ν. 2344/1940 «περὶ Αἰγιαλοῦ καὶ παραλίας»,

β) Τοῦ Α.Ν. 263/68 «περὶ τροποποιήσεως καὶ συμπληρώσεως τῶν διατάξεων περὶ Δημοσίων Κτημάτων»,

γ) Τοῦ Ν. 3200/55 «περὶ διοικητικῆς ἀποκεντρώσεως, ὅπως συμπληρώθηκε ἀπὸ τὸ Ν.Δ. 532/70 καὶ τὸ ἐκδοθὲν σὲ ἐκτέλεση τούτου Β.Δ. 704/70.

2. Τὴν ἀπὸ 20.11.80 ἔκθεση τῆς κατὰ τὸ ἄρθρο 74 τοῦ Π.Δ. 636/77 «περὶ διαρθώσεως τοῦ Ὑπουργείου Οἰκονομικῶν καὶ Ὀργανισμοῦ τῶν Ὑπηρεσιῶν Αὐτοῦ» Ἐπιτροπῆς καθορισμοῦ τῆς οριογραμμῆς τοῦ Αἰγιαλοῦ καὶ Παραλίας στὴ θέση «ΤΣΙΓΓΕΛΙ» Πλατάνου Ἀλμυροῦ Νομοῦ Μαγνησίας, ὡς καὶ τὸ συνοδεῦον τὴν ἔκθεση τοπογραφικὸ διάγραμμα τῆς περιοχῆς ταύτης, ποὺ συντάχθηκε ἀπὸ τὸν Δημ. Ν. Λιάκουρη, Διπλ. ἀγρονόμου - τοπογράφου Μηχανικοῦ τὸν Μάρτιο - Ἀπρίλιο 1980 ἐλέγχθηκε διὰ τὴν ἀκρίβεια τῆς ἀποτυπώσεως ἀπὸ τὸν Φιλ. Σπανοδάμου Πολ. μηχανικοῦ τῆς Δ.Τ.Υ.Ν.Μ. τὴν 4.10.80 καὶ θεωρήθηκε ἀπὸ τὸν Δ/ντὴ τῆς Δ.Τ.Υ.Ν. Μαγνησίας τὴν 20.11.80 καὶ στὸ ὁποῖο χαράχθηκε δι' ἐρυθρᾶς γραμμῆς ἡ οριογραμμὴ τοῦ Αἰγιαλοῦ, καὶ διὰ κιτρίνης ἡ οριογραμμὴ τῆς Παραλίας.

3. Τὴν σύμφωνον γνώμην τοῦ Ἀρχηγείου Ναυτικοῦ διατυπωθεῖσαν διὰ τοῦ ἀρ. Φ. 187.2/843/80 καὶ Σ. 2733/29.12.80 ἐγγράφου του, ἀποφασίζουμε :

Ἐπικυρώνουμε τὴν ἀπὸ 20 Νοεμβρίου 1980 ἔκθεση τῆς κατὰ τὸ ἄρθρο 74 τοῦ Π.Δ. 636/77 Ἐπιτροπῆς καθορισμοῦ τῆς οριογραμμῆς τοῦ Αἰγιαλοῦ καὶ Παραλίας στὴ θέση «ΤΣΙΓΓΕΛΙ» Πλατάνου Ἀλμυροῦ Ν. Μαγνησίας, καθὼς καὶ τὸ τοπογραφικὸ διάγραμμα ποὺ συνοδεύει τὴν ἔκθεση καὶ τὸ ὁποῖο ἔχει θεωρηθεῖ ἀπὸ τὸν Δ/ντὴ Τεχ. Ὑπηρεσιῶν Ν. Μαγνησίας τὴν 20 Νοεμβρίου 1980.

Ἡ παροῦσα νὰ δημοσιευθεῖ μετὰ τῆς ἀπὸ 20 Νοεμβρίου 1980 ἐκθέσεως καὶ τοῦ διαγράμματος στὴν Ἐφημερίδα τῆς Κυβερνήσεως.

Βόλος, 3 Φεβρουαρίου 1981

Ὁ Νομάρχης κ.ά.α.
ΚΩΝ. ΔΗΜΗΤΡΑΚΗΣ

ΕΚΘΕΣΙΣ

ΕΠΙΤΡΟΠΗΣ ΚΑΘΟΡΙΣΜΟΥ ΤΩΝ ΟΡΙΩΝ ΑΙΓΙΑΛΟΥ

ἄρθρον 74 Π.Δ. 636/1977

Διὰ τὸν καθορισμὸν τὸ πρῶτον τῶν ὁρίων τοῦ αἰγιαλοῦ εἰς ΤΣΙΓΓΕΛΙ Κοινότητος Πλατάνου, ἐπαρχίας Ἀλμυροῦ τοῦ Νομοῦ Μαγνησίας, Κοινότητος Πλατάνου, ἐπαρχίας Ἀλμυροῦ τοῦ Νομοῦ Μαγνησίας, πρὸ ἰδιοκτησίας τῆς Ἑλληνικὰ Σιδηροκράματα Α.Ε.

Ἐν Βόλῳ τῇ 20.11.80 οἱ ὑπογεγραμμένοι :

1. Νικόλαος Βαρθολομός, Οἰκονομικὸς Ἔφορος Ἀλμυροῦ, ὡς Πρόεδρος.

2. Νικόλαος Τζάβελλος, Δ/ντὴς Τ.Υ.Ν.Μ., ἐπιθ/τὴς Δ.Ε., ὡς μέλος.

3. Βασίλειος Τσανάκης, Λιμενάρχης Βόλου, ὡς μέλος, ἀποτελοῦντες τὴν ἐπιτροπὴ καθορισμοῦ τῶν ὁρίων τοῦ αἰγιαλοῦ δυνάμει τοῦ ἄρθρου 74 τοῦ Π.Δ. 636/77, συγκληθεῖσα διὰ τῆς 3391/22.9.80 ἐντολῆς τοῦ Προέδρου αὐτῆς μετέβημεν ἐπὶ τόπου εἰς τὴν προαναφερομένην περιοχὴν τὴν 4.10.1980.

Λαβόντες ὑπ' ὄψιν :

1. Τὴν ἀπὸ 7.7.80 αἴτησιν τῆς Α.Ε. «Ἑλληνικὰ Σιδηροκράματα» διὰ τῆς ὁποίας ζητεῖται ὁ καθορισμὸς τῶν ὁρίων τοῦ αἰγιαλοῦ εἰς τὴν ἀνωτέρω περιοχήν.

2. Τὸ ὑπὸ τοῦ Δημητρίου Ν. Λιάκουρη, Διπλ. ἀγρονόμου καὶ τοπογράφου μηχανικοῦ, συνταχθὲν τὸν Μάρτιο - Ἀπρίλιο 1980 τοπογραφικὸν καὶ ὑψομετρικὸν διάγραμμα εἰς κλίμακα 1 : 500 ἠλεγμένον διὰ τὴν ἀκρίβειαν τῆς ἀποτυπώσεως ὑπὸ τοῦ Φιλίππου Σπανοδήμου, πολιτικοῦ μηχανικοῦ ἐπὶ συμβ. τῆς Δ.Τ.Υ.Ν.Μ., τὴν 4.10.80 καὶ θεωρηθὲν ὑπὸ τῆς Δ.Τ.Υ.Ν.Μ. τὴν 20.11.80, ὡς τὸ ἄρθρον 20 Ν. 719/77 ὁρίζει.

3. Τὰς διατάξεις τοῦ Α.Ν. 2344/40, ὡς οὗτος ἐτροποποιήθη καὶ τὴν σχετικὴν πρὸς τοῦτο Νομολογίαν.

4. Τὴν ἐκ τῆς ἐπιτοπίου μεταβάσεως σχηματισθεῖσαν ἀντίληψιν περὶ τοῦ πλάτους τῆς βρεχομένης ζώνης τῆς ξηρᾶς καὶ τῶν λοιπῶν συναφῶν στοιχείων ἤτοι : α) τὸ πεδινὸν τῆς περιοχῆς, β) τὸ τελματῶδες καὶ ἑλῶδες αὐτῆς, γ) τὸ βάθος τοῦ θαλασσίου χώρου καὶ τὸ ἀνάπτυγμα πελάγους ἐν σχέσει μὲ τὴν ἔντασιν καὶ τὴν συχνότητα τῶν ἀνέμων.

5. Τὸν καθορισθέντα εἰς τὴν γειτονικὴν περιοχὴν αἰγιαλὸν πρὸς βορρᾶν τῶν σημείων 9 καὶ 18' ποὺ δημοσιεύθηκε στὸ ὑπ' ἀριθ. 150/1.7.75 ΦΕΚ τεῦχος Δ', ἀποφασίζει :

1. Καθορίζει ἐπὶ τοῦ ὡς ἄνω τοπογραφικοῦ διαγράμματος:

α) Τὴν οριογραμμὴν τοῦ αἰγιαλοῦ δι' ἐρυθρᾶς συνεχοῦς πολυγωνικῆς γραμμῆς 1,2,3,ΣΤ1, 4,5,6,7,8 καὶ 9 τῆς ὁποίας οἱ κορυφὲς ἐξασφαλίζονται ἀπὸ σταθερὰ σημεῖα.

β) Τὴν οριογραμμὴν τῆς παραλίας διὰ συνεχοῦς κιτρίνης πολυγωνικῆς γραμμῆς 1',2',3',4',5',6',7',8',9',10',11',12',13',14',15',16',17' καὶ 18' τῆς ὁποίας οἱ κορυφὲς ἐξασφαλίζονται ἀπὸ σταθερὰ σημεῖα.

2. Ἀποφαίνεται ὅτι δὲν ὑφίσταται παλαιὸς αἰγιαλὸς καὶ

3. Ἐξαιρεῖ ἐκ τῆς ζώνης τῆς παραλίας τὰ εἰς αὐτὴν ὑπάρχοντα κτίσματα ἢ τμήματα κτισμάτων δι' ὃ καὶ περιγράφει ταῦτα εἰς τὸ διάγραμμα διὰ κιτρίνης γραμμῆς.

Ἡ Ἐπιτροπὴ


Ὁ Πρόεδρος
ΝΙΚ. ΒΑΡΘΟΛΟΜΟΣ

Τὰ μέλη
(ὑπογραφαὶ)

ΤΟΠΟΓΡΑΦΙΚΟΝ ΔΙΑΓΡΑΜΜΑ
ΚΑΘΟΡΙΣΜΟΥ ΟΡΙΩΝ ΑΙΓΙΑΛΟΥ - ΠΑΡΑΛΙΑΣ

ΑΠΟΣΠΑΣΜΑ ΧΑΡΤΟΥ 1:50.000

[illegible]	[illegible]	[illegible]	[illegible]
[illegible]	[illegible]	[illegible]	[illegible]
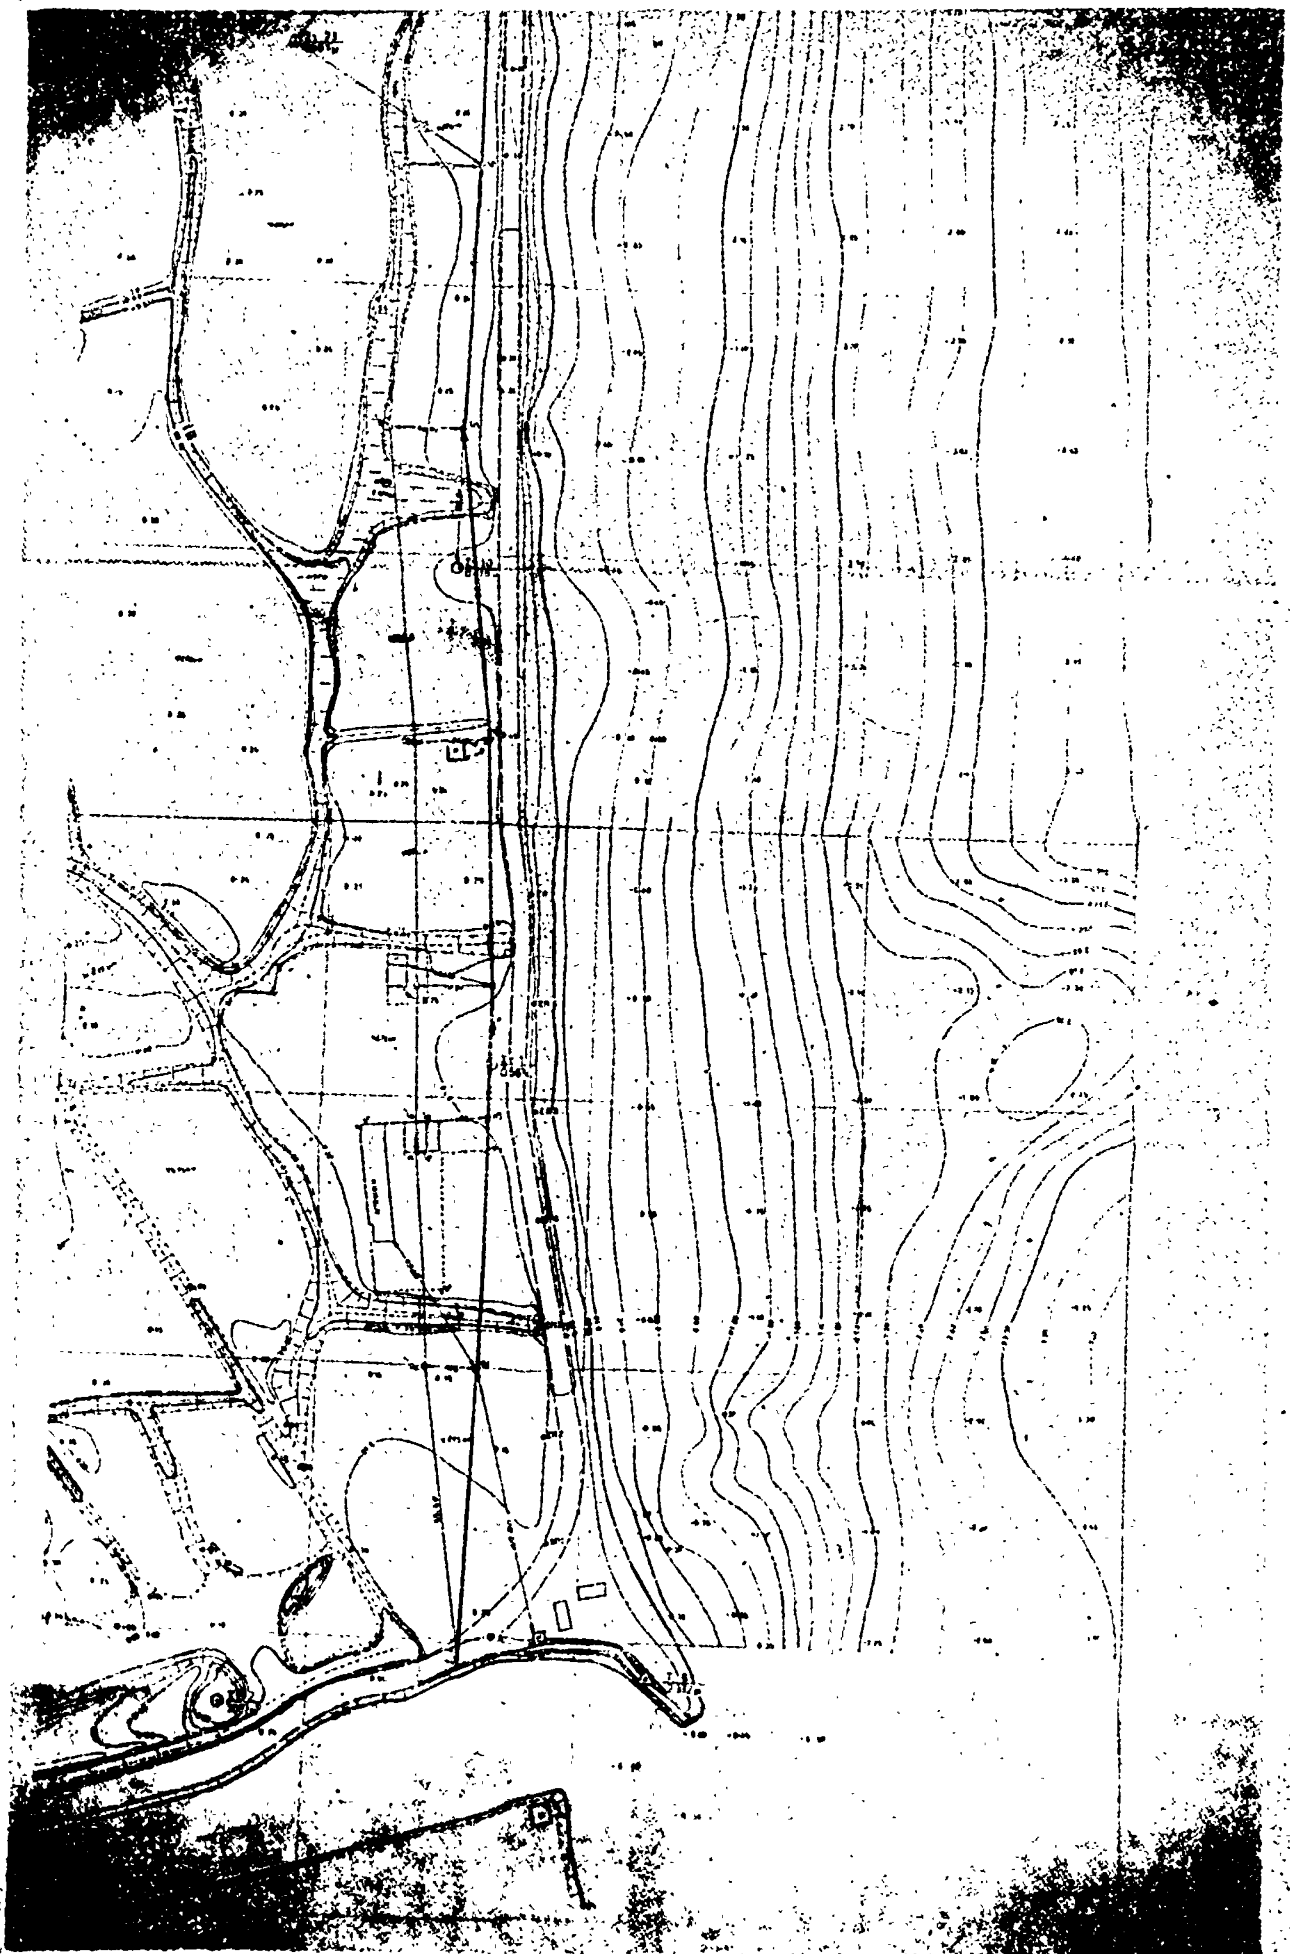

'Αριθ. 36 (4)

Περὶ κηρύξεως ὡς ἀναδασωτέας ἐκτάσεως 3 στρεμμάτων, στὴ θέση «Κόκκινοι Βράχοι» τῆς Κοινότητος Δανγάτων τοῦ Νομοῦ Κεφαλληνίας.

Ο ΝΟΜΑΡΧΗΣ ΚΕΦΑΛΛΗΝΙΑΣ

Ἔχοντας ὑπόψη :

1. Τὶς περὶ διοικητικῆς ἀποκεντρώσεως διατάξεις.
2. Τὶς διατάξεις τοῦ Ν.998/1979 «περὶ προστασίας τῶν δασῶν καὶ τῶν δασικῶν ἐν γένει ἐκτάσεων τῆς Χώρας» καὶ συγκεκριμένα : α) τοῦ ἄρθρου 41 παρ. 1, β) τοῦ ἄρθρου 38 παρ. 1.
3. Τὴ διαταγὴ τοῦ Ὑπουργείου Γεωργίας : α) 160417/1180/8.7.80, β) 182447/3049/24.9.80.
4. Τὴν πρόταση, ποὺ ὑποβλήθηκε μὲ τὴν προφορικὴ ἀναφορὰ τῆς Διευθύνσεως Δασῶν Κεφαλληνίας, περὶ κηρύξεως ἀναδασωτέας, τῆς ἀναφερομένης στὸ θέμα ἐκτάσεως,ἀποφασίζουμε :

Κηρύσσουμε ἀναδασωτέα, μὲ σκοπὸ τὴν ἐπανηδημιουργία τῆς δασικῆς βλαστήσεως, ποὺ καταστράφηκε ἀπὸ πυρκαϊὰ στὶς 29.6.80 τὴν δασικὴ ἰδιωτικὴ ἔκταση τριῶν (3) στρεμμάτων ποὺ βρίσκεται στὴ θέση «Κόκκινοι Βράχοι» τῆς Κοινότητας Δανγάτων καὶ προσδιορίζεται ἀπὸ τὰ στοιχεῖα Α–Β–Γ–Δ–Α, ὅπως φαίνονται στὸ συνημμένο διάγραμμα, τὸ ὁποῖο ἀποτελεῖ ἀναπόσπαστο μέρος τῆς ἀποφάσεως αὐτῆς καὶ ἔχει ὅρια :

Ἀνατολικὰ : Δάσος πεύκης

Δυτικα : Δασικὴ ἔκταση

Βόρεια : Δημόσια ὁδὸς Ἀργοστολίου - Ληξουρίου.

Νότια : Θάλασσα.

Ἡ ἀπόφαση αὐτὴ νὰ δημοσιευθεῖ στὴν Ἐφημερίδα τῆς Κυβερνήσεως.

Ἀργοστόλι, 2 Ἰανουαρίου 1981

Ὁ Νομάρχης
ΝΙΚΟΛΑΟΣ ΚΑΤΑΚΑΛΙΔΗΣ

ΑΠΟΣΠΑΣΜΑ ΧΑΡΤΟΥ


Περιοχής κοινότητος Δαμάτων Κεφαλληνίας στο οποίο φαίνεται η δασική έκταση πού κάηκε στή θέση «Κόκκινοι Βράχοι» τήν 29-6-1980

Έκταση 3 στρ.

ΚΛΙΜΑΞ 1:20000

Ανήκει στήν 3(/2-1-1981 απόφαση του Νομάρχη Κεφαλληνίας



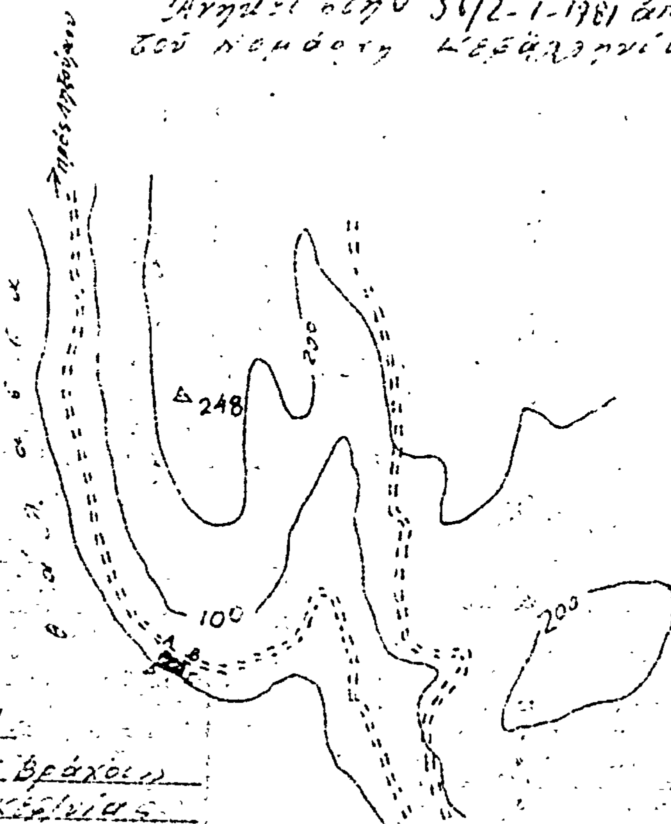


ΥΠΟΜΝΗΜΑ

Όρια καμμένης δασικής εκτάσεως.

ΤΟΠΟΔΙΑΓΡΑΜΜΑ

Της στή θέση «Κόκκινοι Βράχοι» Περιφερείας Δαμάτων Κεφαλληνίας καείσης δασικής εκτάσεως τήν 29-6-1980

ΚΛΙΜΑΞ 1:1000

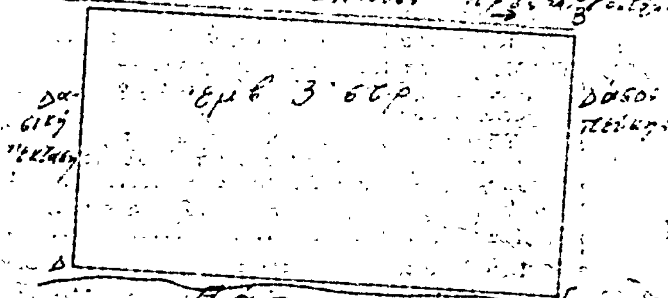

Αργοστόλιον 6-12-1980
Για τη σύνταξη

ΔΗΜΗΤΡΙΟΣ ΤΣΑΛΑΓΚΑΣ
ΤΕΧΝΟΛΟΓΟΣ ΜΕ 6ο Β



Θεωρήθηκε
Αργοστόλιον 2.1.1981
Ο ΝΟΜΑΡΧΗΣ

ΝΙΚΟΛΑΟΣ ΣΤΑΚΑΛΙΔΗΣ

Η ΓΕΝΙΚΗ ΔΙΕΥΘΥΝΣΗ ΤΟΥ ΕΘΝΙΚΟΥ ΤΥΠΟΓΡΑΦΕΙΟΥ

ΓΝΩΣΤΟΠΟΙΕΙ ΟΤΙ:

Ἡ ἐτήσια συνδρομὴ τῆς Ἐφημερίδας τῆς Κυβερνήσεως, ἡ τιμὴ τῶν φύλλων της ποὺ πωλοῦνται τμηματικὰ καὶ τὰ τέλη δημοσιεύσεων στὴν Ἐφημερίδα τῆς Κυβερνήσεως, καθορίσθηκαν ἀπὸ 1 Ἰανουαρίου 1981 ὡς ἀκολούθως:

Α' ΕΤΗΣΙΕΣ ΣΥΝΔΡΟΜΕΣ

1. Γιὰ τὸ Τεῦχος Α'	Δραχ.	1.500
2. » » » Β'	»	3.000
3. » » » Γ'	»	1.000
4. » » » Δ'	»	2.500
5. » » » Νομικῶν Προσώπων Δ.Δ. κ.λπ.	»	1.000
6. » » » Ἀν. Εἰδ. Δικαστηρίου	»	200
7. » » » Παράρτημα	»	600
8. » » » Ἀνωνύμων Ἑταιρειῶν κ.λπ.	»	7.000
9. » » Δελτίο Ἐμπορικῆς καὶ Βιομηχανικῆς Ἰδιοκτησίας	»	600
10. Γιὰ ὅλα τὰ τεύχη καὶ τὸ Δ.Ε.Β.Ι.	»	15.000

Οἱ Δῆμοι καὶ οἱ Κοινότητες τοῦ Κράτους καταβάλλουν τὸ 1/2 τῶν ἀνωτέρω συνδρομῶν.

Ὑπὲρ τοῦ Ταμείου Ἀλληλοβοηθείας Προσωπικοῦ τοῦ Ἐθνικοῦ Τυπογραφείου (ΤΑΠΕΤ) ἀναλογοῦν τὰ ἑξῆς ποσά:

1. Γιὰ τὸ Τεῦχος Α'	Δραχ.	75
2. » » » Β'	»	150
3. » » » Γ'	»	50
4. » » » Δ'	»	125
5. » » » Νομικῶν Προσώπων Δ.Δ. κ.λπ.	»	50
6. » » » Ἀν. Εἰδ. Δικαστηρίου	»	10
7. » » » Παράρτημα	»	30
8. » » » Ἀνωνύμων Ἑταιρειῶν κ.λπ.	»	350
9. » » Δελτίο Ἐμπ. καὶ Βιομ. Ἰδιοκτησίας	»	30
10. Γιὰ ὅλα τὰ τεύχη	»	750

Β'. ΤΙΜΗ ΦΥΛΛΩΝ

Ἡ τιμὴ πωλήσεως κάθε φύλλου, μέχρις 8 σελ., εἶναι 7 δρχ., ἀπὸ 9 ὡς 24 σελ. 14 δρχ., ἀπὸ 25 ὡς 48 σελ. 20 δρχ., ἀπὸ 49 ὡς 80 σελ. 40 δρχ., ἀπὸ 81 σελ. καὶ ἄνω ἡ τιμὴ πωλήσεως κάθε φύλλου προσαυξάνεται κατὰ 40 δρχ. ἀνὰ 80 σελίδες.

Γ'. ΤΙΜΗ ΦΩΤΟΑΝΤΙΓΡΑΦΩΝ

Ἡ τιμὴ διαθέσεως στὸ κοινὸ τῶν ἐκδιδομένων ἀπὸ τὸ Ἐθνικὸ Τυπογραφεῖο φωτοαντιγράφων τῶν διαφόρων φύλλων τῆς Ἐφημερίδας τῆς Κυβερνήσεως καθορίζεται σὲ τρεῖς (3) δραχμὲς κατὰ σελίδα.

Δ'. ΤΕΛΗ ΔΗΜΟΣΙΕΥΣΕΩΝ

Ι. Στὸ τεῦχος Ἀνωνύμων Ἑταιρειῶν καὶ Ἑταιρειῶν Περιωρισμένης Εὐθύνης:

Α' Ἀνωνύμων Ἑταιρειῶν:

1. Τῶν καταστατικῶν	Δρχ.	18.000
2. Τῶν ἀποφάσεων «περὶ συγχωνεύσεως ἀνωνύμων ἑταιρειῶν»	»	18.000
3. Τῶν κωδικοποιήσεων τῶν καταστατικῶν (ΦΕΚ 309/67, τ. Β')	»	9.000
4. Τῶν τροποποιήσεων τῶν καταστατικῶν	»	5.000
5. Τῶν ἰσολογισμῶν κάθε χρήσεως	»	8.000
6. Τῶν ὑπουργικῶν ἀποφάσεων «περὶ παροχῆς ἀδείας ἐπεκτάσεως τῶν ἐργασιῶν Ἀσφαλιστικῶν Ἑταιρειῶν», τῶν ἐκθέσεων ἐκτιμήσεως περιουσιακῶν στοιχείων καὶ τῶν ἀποφάσεων τοῦ Δ.Σ. τοῦ ΕΛΤΑ, μὲ τὶς ὁποῖες ἐγκρίνονται καὶ δημοσιεύονται οἱ κανονισμοὶ αὐτοῦ	»	7.000
7. Τῶν ἀποφάσεων «περὶ ἐγκαταστάσεως ὑποκαταστήματος, διορισμοῦ γενικοῦ πράκτορος καὶ παροχῆς πληρεξουσιότητος πρὸς ἀντιπροσώπευσιν ἐν Ἑλλάδι ἀλλοδαπῶν Ἑταιρειῶν» καὶ τῶν ἀποφάσεων «περὶ μεταβιβάσεως τοῦ χαρτοφυλακίου Ἀσφαλιστικῶν Ἑταιρειῶν κατὰ τὸ ἄρθρο 59 παρ. 1 τοῦ Ν.Δ. 400/70»	»	4.000
8. Τῶν ἀνακοινώσεων γιὰ κάθε μεταβολὴ ποὺ γίνεται μὲ ἀπόφαση Γ.Σ. ἢ Δ.Σ., τῶν προσκλήσεων σὲ γενικὲς συνελεύσεις, τῶν κατὰ τὸ ἄρθρο 32 τοῦ Ν. 3221/24 γνωστοποιήσεων, τῶν ἀνακοινώσεων, ποὺ προβλέπονται ἀπὸ τὸ ἄρθρο 59 παρ. 3 τοῦ Ν.Δ. 400/1970 «περὶ Ἀλλοδαπῶν Ἀσφαλιστικῶν Ἑταιρειῶν», τῶν ἀποφάσεων τοῦ Διοικητικοῦ Συμβουλίου τοῦ ΕΛΤΑ, ποὺ ἀναφέρονται σὲ προσωρινὲς διατάξεις καὶ τῶν ἀποφάσεων τοῦ Ὑπ. Συγκοινωνιῶν διὰ τοὺς ΗΛΠΑΠ – ΗΣΑΠ – ΟΣΕ	»	2.000
9. Τῶν συνοπτικῶν μηνιαίων καταστάσεων τῶν Τραπεζικῶν Ἑταιρειῶν	»	2.000
10. Τῶν ἀποφάσεων τῆς ἐπιτροπῆς τοῦ Χρηματιστηρίου «περὶ εἰσαγωγῆς χρεωγράφων εἰς τὸ χρηματιστήριον πρὸς διαπραγμάτευσιν, συμφώνως πρὸς τὰς διατάξεις τοῦ ἄρθρου 2 παρ. 3 Α.Ν. 148/1967»	Δρχ.	2.000
11. Τῶν ἀποφάσεων τῆς ἐπιτροπῆς κεφαλαιαγορᾶς «περὶ διαγραφῆς χρεωγράφων ἐκ τοῦ χρηματιστηρίου, συμφώνως πρὸς τὰς διατάξεις τοῦ ἄρθρου 2 παρ. 4 Α.Ν. 148/67»	»	2.000
12. Τῶν ἀποφάσεων «περὶ ἐγκρίσεως τιμολογίων τῶν Ἀσφαλιστικῶν Ἑταιρειῶν»	»	2.000

Β' Ἑταιρειῶν Περιωρισμένης Εὐθύνης:

1. Τῶν καταστατικῶν	Δρχ.	2.000
2. Τῶν κωδικοποιήσεων τῶν καταστατικῶν	»	2.000
3. Τῶν ἰσολογισμῶν κάθε χρήσεως	»	2.500
4. Τῶν ἐκθέσεων ἐκτιμήσεως περιουσιακῶν στοιχείων	»	2.000
5. Τῶν τροποποιήσεων τῶν καταστατικῶν (γιὰ κάθε συμβολαιογραφικὴ πράξη)	»	800
6. Τῶν ἀνακοινώσεων μὲ συμβολαιογραφικὴ πράξη	»	800
7. Τῶν ἀνακοινώσεων μὲ ἀπόφαση τῆς Γ.Σ.	»	600
8. Τῶν προσκλήσεων σὲ γενικὲς συνελεύσεις	»	600

Γ' Ἀλληλασφαλιστικῶν Συνεταιρισμῶν – Ἀλληλασφαλιστικῶν Ταμείων καὶ Φιλανθρωπικῶν Σωματείων:

1. Τῶν ὑπουργικῶν ἀποφάσεων «περὶ χορηγήσεως ἀδείας λειτουργίας Ἀλληλασφαλιστικῶν Συνεταιρισμῶν – Ἀλληλασφαλιστικῶν Ταμείων»	»	2.000
2. Τῶν ἰσολογισμῶν τῶν ἀνωτέρω Συνεταιρισμῶν, Ταμείων καὶ Σωματείων	»	2.500

Δ' Τῶν δικαστικῶν πράξεων:	Δρχ.	800

ΙΙ. Στὸ Τέταρτο τεῦχος:

Τῶν δικαστικῶν πράξεων γιὰ παρακατάθεση ἀποζημιώσεως	»	800

Ε'. ΚΑΤΑΒΟΛΗ ΣΥΝΔΡΟΜΩΝ - ΤΕΛΩΝ ΔΗΜΟΣΙΕΥΣΕΩΝ ΚΑΙ ΠΟΣΟΣΤΩΝ Τ.Α.Π.Ε.Τ.

1. Οἱ συνδρομὲς τοῦ ἐσωτερικοῦ καὶ τὰ τέλη δημοσιεύσεων προκαταβάλλονται στὰ Δημόσια Ταμεῖα ἔναντι ἀποδεικτικοῦ εἰσπράξεως, τὸ ὁποῖο φροντίζει ὁ ἐνδιαφερόμενος νὰ τὸ στείλει στὴ Γενικὴ Δ/νση τοῦ Ἐθνικοῦ Τυπογραφείου.

2. Οἱ συνδρομὲς τοῦ ἐξωτερικοῦ εἶναι δυνατὸ νὰ στέλνονται καὶ σὲ ἀνάλογο συνάλλαγμα μὲ ἐπιταγὴ ἐπ' ὀνόματι τοῦ Διευθυντῆ τῶν Διοικητικῶν καὶ Οἰκονομικῶν Ὑποθέσεων τοῦ Ἐθνικοῦ Τυπογραφείου.

3. Τὸ ὑπὲρ τοῦ ΤΑΠΕΤ ποσοστὸ ἐπὶ τῶν ἀνωτέρω συνδρομῶν καὶ τελῶν δημοσιεύσεων καταβάλλεται ὡς ἑξῆς:

α) στὴν Ἀθήνα: στὸ Ταμεῖο τοῦ ΤΑΠΕΤ (Κατάστημα Ἐθνικοῦ Τυπογραφείου),

β) στὶς ὑπόλοιπες πόλεις τοῦ Κράτους: στὰ Δημόσια Ταμεῖα καὶ ἀποδίδεται στὸ ΤΑΠΕΤ σύμφωνα μὲ τὶς 192378/3639/1947(RONEO 185) καὶ 178048/5321/31.7.65 (RONEO 139) ἐγκύκλιες διαταγὲς τοῦ Γ.Λ.Κ.,

γ) στὶς περιπτώσεις συνδρομῶν ἐξωτερικοῦ: ὅταν ἡ ἀποστολή τους γίνεται μὲ ἐπιταγὲς μαζί μ' αὐτὲς στέλνεται καὶ τὸ ὑπὲρ τοῦ ΤΑΠΕΤ ποσοστό.

Ὁ Γενικὸς Διευθυντὴς
ΑΘΑΝ. ΠΑΝ. ΣΠΗΛΙΟΠΟΥΛΟΣ

ΑΠΟ ΤΟ ΕΘΝΙΚΟ ΤΥΠΟΓΡΑΦΕΙΟ